



ΕΦΗΜΕΡΙΣ ΤΗΣ ΚΥΒΕΡΝΗΣΕΩΣ

ΤΗΣ ΕΛΛΗΝΙΚΗΣ ΔΗΜΟΚΡΑΤΙΑΣ

ΤΕΥΧΟΣ ΤΕΤΑΡΤΟ — Αρ. Φύλλου 275

5 Μαΐου 1998

ΠΕΡΙΕΧΟΜΕΝΑ

ΑΝΑΔΑΣΩΣΕΙΣ

ΑΠΟΦΑΣΕΙΣ

ΠΟΛΕΟΔΟΜΙΑ

ΑΠΟΦΑΣΕΙΣ

ΑΝΑΚΟΙΝΩΣΕΙΣ

ΑΝΑΔΑΣΩΣΕΙΣ

ΑΠΟΦΑΣΕΙΣ

Αριθ. 769 (1)

Κήρυξη αναδασωτέας έκτασης 22,850 στρεμμάτων, στη θέση «Περδικάλωνα - Άγιος Γεώργιος» Κοινότητας Λυκουδέσι Νομού Μεσσηνίας.

Ο ΓΕΝΙΚΟΣ ΓΡΑΜΜΑΤΕΑΣ ΠΕΡΙΦ. ΠΕΛΟΠΟΝΗΣΟΥ

Έχοντας υπόψη:

1. Τις διατάξεις του Π.Δ. 51/87 «Καθορισμός των Περιφερειών της Χώρας για το σχεδιασμό κ.λπ. της περιφερειακής Ανάπτυξης».

2. Τις διατάξεις των άρθρων 1 παρ. 1 και 2, 2 παρ. 1 εδ. δ΄, 5 παρ. 3Β, 6 παρ. 7 και 7 παρ. 2 του Ν. 2503/1997 «Διοίκηση, Οργάνωση, Στελέχωση της Περιφέρειας κ.λπ.».

3. Τις διατάξεις του άρθρου 117 παρ. 3 του Συντάγματος.

4. Τις διατάξεις του Ν. 998/1979 «Περί προστασίας των δασών κ.λπ.» και ειδικότερα:

α) Του άρθρου 41 παρ. 1, β) Του άρθρου 38 παρ. 1

5. Τις διαταγές του Υπουργείου Γεωργίας:

α) 160417/1180/8.7.80, β) 182447/3049/24.9.80.

6. Την αριθ. 858/24.3.1998 πρόταση του Δασαρχείου Κυπαρισσίας περί κηρύξεως αναδασωτέας, της αναφερομένης στο θέμα έκτασης.

7. Την αριθ. 5872/29.8.97 απόφαση του Γενικού Γραμματέα Περιφέρειας Πελ/σου «Τοποθέτηση Πρ/νων Δ/νσεων Υπηρεσιών κ.λπ. και εξουσιοδότηση υπογραφής με Εντολή Γενικού Γραμματέα Περ/ρειας Πελ/σου (Ε.Γ.Γ.Π.Π.)», αποφασίζουμε:

Κηρύσσουμε αναδασωτέα, με σκοπό την προστασία για την επαναδημιουργία της δασικής βλάστησης που καταστράφηκε από πυρκαγιά στις 24.7.97 την δημόσια δασική έκταση, εμβαδού είκοσι δύο στρεμμάτων και οκτακοσίων πενήντα τετραγωνικών μέτρων που βρίσκεται στη θέση «Περδικάλωνα - Άγιος Γεώργιος» Κοινότητας Λυκουδέσι Νομού Μεσσηνίας, προσδιορίζεται από τα στοιχεία: α΄ τμήμα: 9, 10, 11, ...21, 22, 23, ...29, 30, 9, β΄ τμήμα: 1, 2, 3, 4, 5, 6, 7, 8, 1 και έχει όρια:

Α΄ τμήμα:

Ανατολικά: Αγρό Αριστείδη Γιαννόπουλου και δημόσια δασική έκταση.

Δυτικά: Αγροτικό δρόμο πέραν του οποίου ελαιόκτημα Γ. Βασιλόπουλου και αγρό Ιωάν. Στρατικόπουλου.

Βόρεια: Αγρό Παν. Παπουτσή και δημόσια δασική έκταση.

Νότια: Αγρούς κληρονόμων Δημητρ. Διονυσόπουλου και Αγγελή Παπουτσή.

Β΄ τμήμα:

Ανατολικά: Αγρό Αριστείδη Γιαννόπουλου.

Δυτικά: Αγρό Δήμητρας χας Νικ. Στρατικόπουλου.

Βόρεια: Αγρούς Αριστείδη Γιαννόπουλου και Δήμητρας χας Νικ. Στρατικόπουλου.

Νότια: Αγροτικό δρόμο και αγρό Αριστείδη Γιαννόπουλου.

Όπως φαίνεται στο συνημμένο διάγραμμα που αποτελεί αναπόσπαστο μέρος της απόφασης αυτής. Προβλέπεται φυσική αναγέννηση της δασικής βλάστησης που καταστράφηκε.


Η απόφαση αυτή να δημοσιευθεί στην Εφημερίδα της Κυβερνήσεως.

Καλαμάτα, 2 Απριλίου 1998

Με εντολή Γ.Γ. Περιφ.

Ο Δ/ντής Δασών Μεσσηνίας

ΠΑΝ. ΜΠΑΖΙΓΟΣ

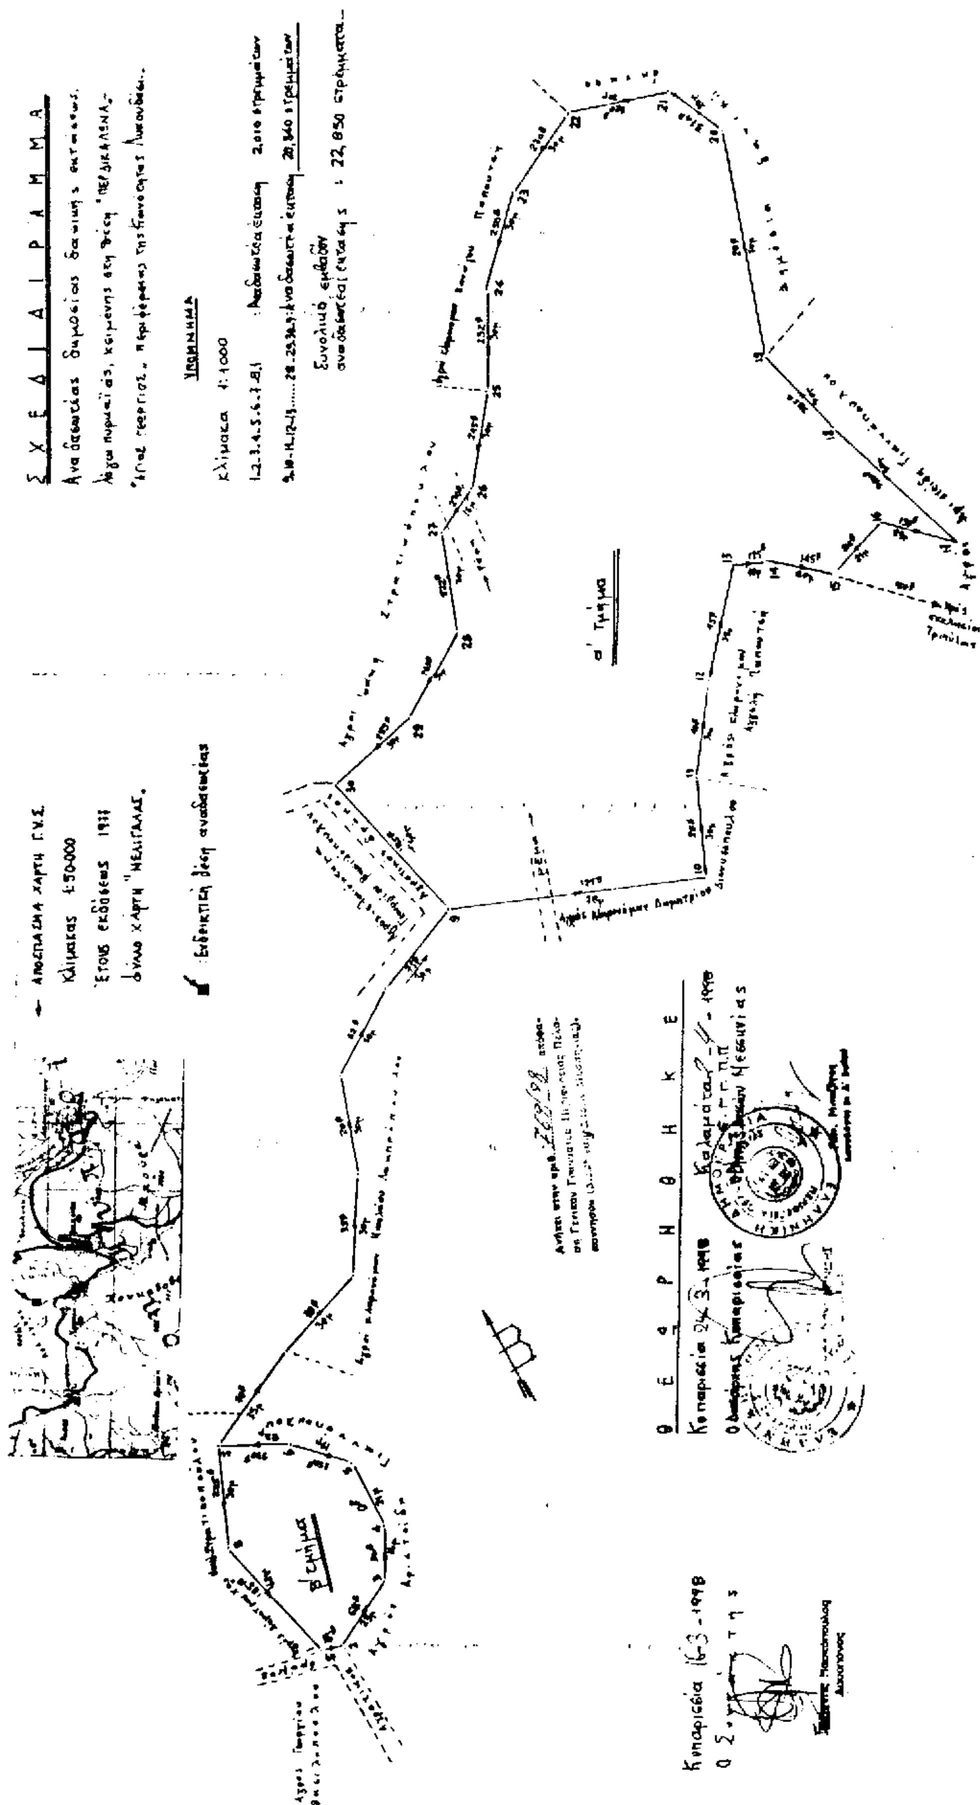
ΣΧΕΔΙΑΓΡΑΜΜΑ
ΥΠΟΜΝΗΜΑ
Κλίμακα 1:1000
Συνολικό εμβαδόν αναδασωτέας εκτάσεως : 22,850 στρέμματα
ΑΠΟΣΠΑΣΜΑ ΧΑΡΤΗ Γ.Υ.Σ.
Κλίμακας 1:50.000
Ενδεικτική θέση αναδασωτέας
α' Τμήμα
β' τμήμα
ΘΕΩΡΗΘΗΚΕ
Κυπαρισσία 16-3-1998
Κυπαρισσία 24-3-1998
Καλαμάτα 2-4-1998

Αριθ. 766 (2)

Κήρυξη αναδασωτέας έκτασης 0,990 στρεμμάτων, στη θέση «Ζαλιάρη» Κοινότητας Χριστιανουπόλεως Νομού Μεσσηνίας.

Ο ΓΕΝΙΚΟΣ ΓΡΑΜΜΑΤΕΑΣ ΠΕΡΙΦ. ΠΕΛΟΠΟΝΗΣΟΥ

Έχοντας υπόψη:

1. Τις διατάξεις του Π.Δ. 51/87 «Καθορισμός των Περιφερειών της Χώρας για το σχεδιασμό κ.λ.π. της περιφερειακής Ανάπτυξης».
2. Τις διατάξεις των άρθρων 1 παρ. 1 και 2, 2 παρ. 1 εδ. δ', 5 παρ. 3Β, 6 παρ. 7 και 7 παρ. 2 του Ν. 2503/1997 «Διοίκηση, Οργάνωση, Στελέχωση της Περιφέρειας κ.λπ.».
3. Τις διατάξεις του άρθρου 117 παρ. 3 του Συντάγματος.
4. Τις διατάξεις του Ν. 998/1979 «Περί προστασίας των δασών κ.λπ.» και ειδικότερα:
α) Του άρθρου 41 παρ. 1, β) Του άρθρου 38 παρ. 1
5. Τις διαταγές του Υπουργείου Γεωργίας:
α) 160417/1180/8.7.80, β) 182447/3049/24.9.80.
6. Την αριθ. 931/27.3.98 πρόταση του Δασαρχείου Κυπαρισσίας περί κηρύξεως αναδασωτέας, της αναφερομένης στο θέμα έκτασης.
7. Την αριθ. 5872/29.8.97 απόφαση του Γενικού Γραμματέα Περιφέρειας Πελ/σου «Τοποθέτηση Πρ/νων Δ/νσεων Υπηρεσιών κ.λπ. και εξουσιοδότηση υπογραφής με Εντολή Γενικού Γραμματέα Περ/ρειας Πελ/σου (Ε.Γ.Γ.Π.Π.)», αποφασίζουμε:

Κηρύσσουμε αναδασωτέα, με σκοπό την προστασία για την επαναδημιουργία της δασικής βλάστησης που καταστράφηκε από παράνομη εκχέρσωση από 20.5.1996 μέχρι 5.6.1996 την δημόσια δασική έκταση, εμβαδού εννιακοσίων ενενήντα τετραγωνικών μέτρων που βρίσκεται στη θέση «Ζαλιάρη» Κοινότητας Χριστιανουπόλεως Νομού Μεσσηνίας, προσδιορίζεται από τα στοιχεία Α, Β, Γ, Δ, Ε, Ζ, Η, Θ, Ι, Α και έχει όρια:


Ανατολικά: Αγρό Δημητρίου Δημητρακόπουλου.
Δυτικά: Δημόσια δασική έκταση.
Βόρεια: Δημόσια δασική έκταση.
Νότια: Αγρό Δημητρίου Δημητρακόπουλου.


Όπως φαίνεται στο συνημμένο διάγραμμα που αποτελεί αναπόσπαστο μέρος της απόφασης αυτής. Προβλέπεται φυσική αναγέννηση της δασικής βλάστησης που καταστράφηκε.

Η απόφαση αυτή να δημοσιευθεί στην Εφημερίδα της Κυβερνήσεως.

Καλαμάτα, 2 Απριλίου 1998

Με εντολή Γ.Γ. Περιφ.
Ο Δ/ντής Δασών Μεσσηνίας
ΠΑΝ. ΜΠΑΖΙΓΟΣ

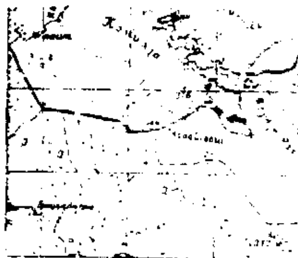

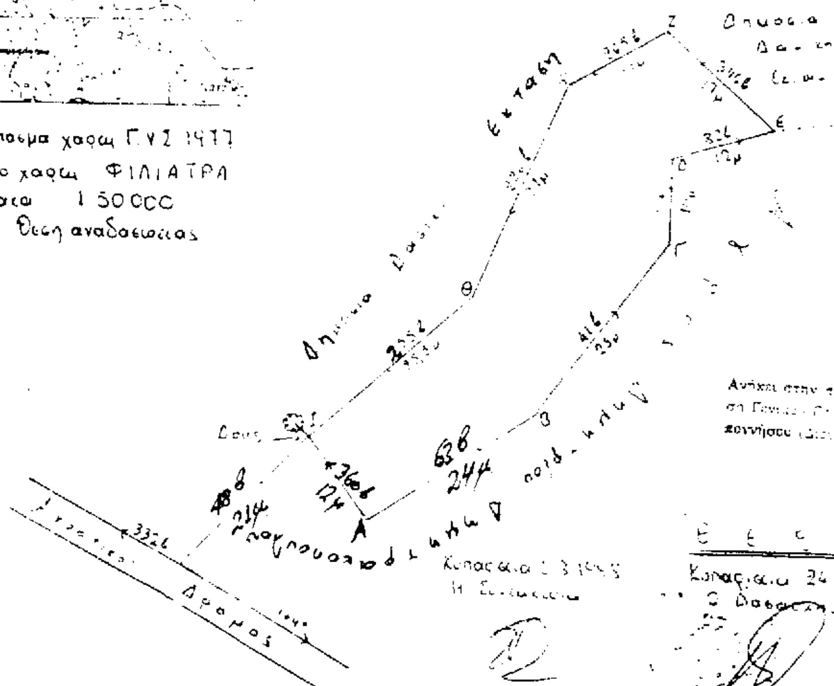

ΠΟΛΕΟΔΟΜΙΑ

ΑΠΟΦΑΣΕΙΣ

Αριθ. 9891/2081 (3)

Τροποποίηση της 21763/4343/11.7.1997 απόφασης του Υπουργού Περιβάλλοντος, Χωροταξίας και Δημοσίων Έργων «Χωροθέτηση και οικιστική καταλληλότητα έκτασης ιδιοκτησίας Ελπινίκης χήρας Γ. Κουκουβίνου, Δημητρούλας Κων/νου Παπακώστα και Λάμπρο - Μιλτιάδη Δέλλα, στην περιοχή «Ζάχαρη» του δήμου Βόνιτσας (Ν. Αιτωλ/νίας) (Δ΄ 682)».

Ο ΥΠΟΥΡΓΟΣ ΠΕΡΙΒΑΛΛΟΝΤΟΣ, ΧΩΡΟΤΑΞΙΑΣ ΚΑΙ ΔΗΜ. ΕΡΓΩΝ

Έχοντας υπόψη:

1. Τις διατάξεις των παραγράφων 1, 2 και 3 του άρθρου 29 του Ν. 1947/1991 «Απλούστευση φορολογικών διαδικασιών και άλλες ρυθμίσεις» (Α΄ 70) όπως η παρ. 1 συμπληρώθηκε με την παρ. 7 του άρθρου 6 και τροποποιήθηκε με την παρ. 9 του άρθρου 8 του Ν. 2052/1992 «Μέτρα για την αντιμετώπιση του νέφους και πολεοδομικές ρυθμίσεις» (Α΄ 94).

2. Τις διατάξεις της παρ. 16 του άρθρου 24 του Ν. 2508/1997 «Βιώσιμη οικιστική ανάπτυξη των πόλεων και οικισμών της Χώρας και άλλες διατάξεις» (Α΄ 124).

3. Τις διατάξεις του άρθρου 29Α του Ν. 1558/1985 «Κυβέρνηση και Κυβερνητικά Όργανα» (Α΄ 137) που προστέθηκε με το άρθρο 27 του Ν. 2081/1992 (Α΄ 154) και αντικαταστάθηκε με την παρ. 2α του άρθρου 1 του Ν. 2469/1997 (Α΄ 38).

4. Τις διατάξεις του άρθρου 1 της 71076/7351/24.6.91 απόφασης του Υπουργού Περιβάλλοντος, Χωροταξίας και Δημοσίων Έργων «Απαιτούμενα δικαιολογητικά για την έκδοση της απόφασης οικιστικής καταλληλότητας και για την έγκριση της πολεοδομικής μελέτης του άρθρου 29 του Ν. 1947/1991 και σχετικές ρυθμίσεις» (Β΄ 492).

5. Τις διατάξεις της παρ. Β του άρθρου 1 του Π.Δ/τος 28/5.2.1993 «Καθορισμός αρμοδιοτήτων που διατηρούνται από τον Υπουργό και τις Περιφερειακές Υπηρεσίες διανομαρχιακού επιπέδου του Υπουργείου Περιβάλλοντος Χωροταξίας και Δημοσίων Έργων (Α΄ 9).

6. Την 31125/9697/17.10.1997 αίτηση του Λάμπρου - Μιλτιάδη Δέλλα.

7. Την 20283/1997 δήλωση του Λάμπρου - Μιλτιάδη Δέλλα ενώπιον της συμβολαιογράφου Βόνιτσας Γλυκερίας Διακογιάννη - Αποστολοπούλου.

8. Την 348/1997 γνωμοδότηση του Κεντρικού Συμβουλίου Χωροταξίας, Οικισμού και Περιβάλλοντος.

9. Το γεγονός ότι από τις κανονιστικές διατάξεις αυτής της απόφασης δεν προκαλείται δαπάνη σε βάρος του Κρατικού προϋπολογισμού και του οικείου Ο.Τ.Α., αποφασίζουμε:

1. Εγκρίνεται η τροποποίηση της 21763/4343/11.7.97 απόφασης του Υπουργού Περιβάλλοντος, Χωροταξίας και Δημοσίων Έργων (Δ΄ 682) ως εξής:

α. Διαγράφονται οι λέξεις «Δημητρούλας Κων/νου Παπακώστα» από τον τίτλο, την παρ. 6 του προοιμίου και την πρώτη παράγραφο της ενότητας Α.

β. Αντικαθίσταται στη δεύτερη και τρίτη παράγραφο της ενότητας Α ο αριθμ. «31377 τ.μ.» (ολική δομήσιμη επιφάνεια) με τον αριθμό 28.525 τ.μ.

2. Η ισχύς της παρούσας απόφασης αρχίζει από τη δημοσίευσή της στην Εφημερίδα της Κυβερνήσεως.

Η απόφαση αυτή να δημοσιευθεί στην Εφημερίδα της Κυβερνήσεως.

Αθήνα, 7 Απριλίου 1998

Ο ΥΠΟΥΡΓΟΣ
ΚΩΣΤΑΣ ΛΑΛΙΩΤΗΣ

Αριθ. 9997/2237 (4)

Καθορισμός ειδικών όρων και περιορισμών δόμησης σε κτίριο που βρίσκεται εντός του ρυμοτομικού σχεδίου Αθηνών (Ν. Αττικής).

Ο ΥΠΟΥΡΓΟΣ ΠΕΡΙΒΑΛΛΟΝΤΟΣ, ΧΩΡΟΤΑΞΙΑΣ ΚΑΙ ΔΗΜ. ΕΡΓΩΝ

Έχοντας υπόψη:

1. Τις διατάξεις των άρθρων 3 και 4 (παρ. 2) του Ν. 1577/1985 «Γενικός Οικοδομικός Κανονισμός» (Α΄ 210), που τροποποιήθηκαν με το άρθρο 1 (παρ. 1 και 2) του Ν. 1772/1988 «Τροποποίηση διατάξεων του Ν. 1577/1985 «ΓΟΚ» και άλλες διατάξεις» (Α΄ 91).

2. Τις διατάξεις του άρθρου 29Α του Ν. 1558/1985 «Κυβέρνηση και Κυβερνητικά Όργανα» (Α΄ 137) που προστέθηκε με το άρθρο 27 του Ν. 2081/1992 (Α΄ 154) και αντικαταστάθηκε με την παρ. 2α του άρθρου 1 του Ν. 2469/1997 (Α΄ 38).

3. Την αριθ. Δ17α/03/99/Φ.2.2.1/29.10.1996 απόφαση του Πρωθυπουργού και του Υπουργού Περιβάλλοντος, Χωροταξίας και Δημοσίων Έργων «Ανάθεση αρμοδιοτήτων του Υπουργού Περιβάλλοντος, Χωροταξίας και Δημοσίων Έργων στους Υφυπουργούς Περιβάλλοντος, Χωροταξίας και Δημοσίων Έργων Χρήστο Βερελή και Θεόδωρο Κολιοπάνο» (1006Β΄/4.11.1996).

4. Τις διατάξεις της παρ. Β του άρθρου 1 του Π.Δ/τος 28/28.1.1993 «Καθορισμός αρμοδιοτήτων που διατηρούνται από τον Υπουργό και τις Περιφερειακές Υπηρεσίες διανομαρχιακού επιπέδου του Υπουργείου Περιβάλλοντος Χωροταξίας και Δημοσίων Έργων (Α΄ 9).

5. Την από 3.11.1997 αιτιολογική έκθεση της Διεύθυνσης Πολεοδομικού Σχεδιασμού - Τμήμα Παραδοσιακών Οικισμών.

6. Την από 24.11.1997 (Φ/183/665/20655) σύμφωνη γνώμη του Οργανισμού Σχολικών Κτιρίων (Ο.Σ.Κ.).

7. Το γεγονός ότι από τις κανονιστικές διατάξεις αυτής της απόφασης δεν προκαλείται δαπάνη σε βάρος του κρατικού προϋπολογισμού και του οικείου Ο.Τ.Α., αποφασίζουμε:

1. Στα κτίρια που βρίσκονται εντός του ρυμοτομικού σχεδίου Αθηνών (Ν. Αττικής) και επί των οδών Αχαρνών 30, Αχαρνών 32 και Χέυδεν 35, φερόμενα ως ιδιοκτησία του Οργανισμού Σχολικών Κτιρίων και τα οποία έχουν χαρακτηριστεί ως διατηρητέα με την 73030/6236/1987 (Δ΄ 1169) απόφαση του αναπληρωτή Υπουργού Περιβάλλοντος, Χωροταξίας και Δημοσίων Έργων, καθορίζονται ειδικοί όροι και περιορισμοί δόμησης ως εξής:

α. Επιτρέπεται η κατασκευή νέου φέροντα οργανισμού που γίνεται σύμφωνα με την μελέτη που εγκρίθηκε από την Αρχιτεκτονική Επιτροπή του Οργανισμού Σχολικών Κτιρίων.

β. Επιτρέπεται η ενοποίηση εσωτερικά και σε όλες τις στάθμες (υπόγειο, ισόγειο, όροφο) των δύο κτιρίων σύμφωνα με την μελέτη που εγκρίθηκε από την Αρχιτεκτονική Επιτροπή του Οργανισμού Σχολικών Κτιρίων.

γ. Κατά τα λοιπά εξακολουθούν να ισχύουν οι διατάξεις

της με αριθ. 73030/6236/2.12.1987 (Δ΄ 1169) απόφαση του Αναπληρωτή Υπουργού Περιβάλλοντος, Χωροταξίας και Δημοσίων Έργων.

2. Η ισχύς της παρούσας απόφασης αρχίζει από τη δημοσίευσή της στην Εφημερίδα της Κυβερνήσεως.

Η απόφαση αυτή να δημοσιευθεί στην Εφημερίδα της Κυβερνήσεως.

Αθήνα, 10 Απριλίου 1998

Ο ΥΦΥΠΟΥΡΓΟΣ
ΘΕΟΔΩΡΟΣ ΚΟΛΙΟΠΑΝΟΣ

Αριθ. ΚΘ/1811/1996 (5)

Εξαίρεση από την κατεδάφιση παλαιών κτισμάτων περιοχής Μανιακών Καστοριάς.

Ο ΝΟΜΑΡΧΗΣ ΚΑΣΤΟΡΙΑΣ

Έχοντας υπόψη:

1. Τις διατάξεις του Ν. 3200/1955 «Περί διοικητικής αποκεντρώσεως», τις διατάξεις του Β.Δ/τος της 28.5.1955 «Περί εξαιρέσεως από τας αρμοδιότητας των Νομαρχών αντικειμένων τινών αρμοδιότητος Υπουργείου Δημοσίων Έργων», καθώς και του Ν.Δ/τος αρ. 532/1970 «Περί διοικητικής αποκεντρώσεως».

2. Τις διατάξεις του Β. Δ/τος αρ. 720/1977 (ΦΕΚ 297Α΄/ 6.10.77) «Περί διοικητικής αποκεντρώσεως».

3. Το Ν.Δ/γμα της 17.7.1923 «Περί σχεδίων πόλεων κ.λπ.», όπως τροποποιήθηκε και συμπληρώθηκε μεταγενέστερα.

4. Την υπ' αρ. ΚΘ/4172/16.11.77 (ΦΕΚ 270 Δ΄/ 26.11.1977) απόφαση Νομάρχη Καστοριάς «Περί καθορισμού οικισμών που απαλλάσσονται» από την κατεδάφιση αυθαιρέτων κτισμάτων κ.λπ. Νομού Καστοριάς».

5. Το με αριθμό Πρωτοκ. 683/19.6.1996 έγγραφο της Κοινότητας Μανιακών και το με αριθμό Πρωτοκ. 323/13.6.96 έγγραφο της Κοινότητας Ζουζουλης Νομού Καστοριάς, με την έκθεση των ιδιοκτήτων οικοπέδων και κτιρίων που κτίσθηκαν πριν το έτος 1974, επειδή:

1. Σύμφωνα με την ΚΘ/4172/16.11.1977 απόφαση Νομάρχη Καστοριάς, εξαιρούνται από την κατεδάφιση τα κτίσματα που κτίσθηκαν πριν την 27.7.77 ημέρα δημοσίευσης του Νόμου 651/1977 και απαλλάσσονται οι ιδιοκτήτες αυτών από την υποβολή δηλώσεων και την καταβολή της εισφοράς σύμφωνα με τα άρθρα 1 και 2 του Ν. 720/1977, σε οικισμούς μέσα στις οποίες περιλαμβάνεται η Κοινότητα Χιλιοδένδρου, του Νομού Καστοριάς και στις περιφέρειες των διοικητικών ορίων αυτών.

2. Τα διοικητικά όρια της Κοινότητας Χιλιοδένδρου (μέσα στα οποία περιλαμβάνονται ο οικισμός Μανιακών και η ευρύτερη περιοχή του) για την χρονική περίοδο έως το έτος 1974 επεκτείνοντο μέχρι τα όρια του Δήμου Καστοριάς, όπου ήδη είχαν ανεγερθεί πολλά κτίρια σύμφωνα με πρόγραμμα του Δημοσίου για μετεγκατάσταση των κατοίκων των οικισμών του ορεινού όγκου Γράμμου Καστοριάς, αποφασίζουμε:

Εξαιρούμε από την κατεδάφιση τα κτίσματα τα οποία κτίσθηκαν πριν το έτος 1974 στην περιοχή οικισμού Μανιακών, διότι θεωρούμε ότι αυτά εμπίπτουν στην ρύθμιση της απόφασης ΚΘ/4172/16.11.77 Νομάρχη Καστοριάς, σύμφωνα με το πιο πάνω σχετικό.

Η απόφαση αυτή να δημοσιευθεί στην Εφημερίδα της Κυβερνήσεως.

Καστοριά, 2 Απριλίου 1998

Ο Νομάρχης
ΓΕΩΡΓΙΟΣ ΚΑΠΑΧΤΣΗΣ

Αριθ. 587 (6)

Άρση της 439/27.2.1997 απόφασης του Αναπλ. Περιφ/κού Δ/ντή Αιτωλ/νίας, με την οποία κηρύχθηκε ως αναδασωτέα έκταση «30.408,7» μ2, στη θέση «Βελλά - Σταυρολιμνιώνας», περιφέρειας Κοινότητας Βασιλόπουλου - Αιτωλ/νίας.

Ο ΓΕΝΙΚΟΣ ΓΡΑΜ. ΠΕΡΙΦΕΡΕΙΑΣ ΔΥΤ. ΕΛΛΑΔΟΣ

Έχοντας υπόψη:

1) Τα άρθρα 24 και 117 του Συντάγματος των Ελλήνων.

2) Τις διατάξεις του Ν. 998/1979 «Περί προστασίας των δασών και δασικών εκτάσεων» και ειδικότερα:

α. παράγραφο 1 του άρθρου 38 και

β. παράγραφο 3 του άρθρου 44.

3) Το Ν. 2503/1997 «Διοίκηση - οργάνωση - στελέχωση της Περιφέρειας».

4) Την αριθ. 439/27.2.1997 απόφαση του Αναπλ. Περ/κού Δ/ντή Αιτωλ/νίας, που κηρύχθηκαν αναδασωτέα 30.408,7 μ2 στη θέση «Βελλά - Σταυρολιμνιώνας», περιφέρειας Κοινότητας Βασιλόπουλου Αιτωλ/νίας, λόγω παράνομης εκχέρσωσης.

5) Τις αριθμ. α) 3/26.6.1997 και β) 89/15.10.1997 αποφάσεις της Πρωτοβάθμιας και Δευτεροβάθμιας, αντίστοιχα, Επιτροπής Επίλυσης Δασικών Αμφισβητήσεων, που χαρακτηρίζουν την παραπάνω έκταση των 30.408,7 μ2 ως αγροτική έκταση.

6) Την αριθ. 1079/27.3.1998 αναφορά του Δασαρχείου Αμφιλοχίας.

7) Την αριθ. 159/10.9.1997 απόφαση του Γενικού Γραμμ. Περιφέρειας Δυτικής Ελλάδος, «Περί μεταβίβασης αρμοδιοτήτων», αποφασίζουμε:

Αίρουμε την 439/27.2.1997 απόφασης του Αναπλ. Περιφ/κού Δ/ντή Αιτωλ/νίας, με την οποία κηρύχθηκε ως αναδασωτέα έκταση «30.408,7» μ2, στη θέση «Βελλά - Σταυρολιμνιώνας», περιφέρειας Κοινότητας Βασιλόπουλου - Αιτωλ/νίας, λόγω παράνομης εκχέρσωσης, επειδή η Πρωτοβάθμια και Δευτεροβάθμια Επιτροπή Επίλυσης Δασικών Αμφισβητήσεων με τις αριθ. 3/26.6.1997 και 39/15.10.1997 αποφάσεις τους, αντίστοιχα, αποφάσισαν ότι, τα τμήματα Ε3, Ε6, Ε4, Ε7, Ε8 και Ε10 συνολικής έκτασης 30.408,7 μ2, που φαίνονται στο σχεδιάγραμμα που συνοδεύει την απόφασή μας αυτή, είναι αγροτικές εκτάσεις.

Η παρούσα απόφαση να δημοσιευθεί στην Εφημερίδα της Κυβερνήσεως.

Μεσολόγγι, 6 Απριλίου 1998

Με εντολή Γ.Γ. Περιφ.
Ο Δ/ντής Δασών Αιτωλ/νίας
ΧΡΙΣΤΟΣ ΦΑΣΟΥΛΗΣ

Τοπογραφικό Διάγραμμα έκτασης που συνυπογράφηκε αναδασωτέα με την υπ' αριθμ. 439/27-2-97 Απόφ. Αν. Περ-κου Δ/ντή Αιτωλ/νίας για την οποία προτείνεται η άρση της αναδάσωσης και φαίνεται με τα στοιχεία $Ε_3$, $Ε_6$, $Ε_4$, $Ε_7$, $Ε_8$, $Ε_{10}$ στη θέση "Βελλά-Σταυροδρομίνας" Περιφέρειας Κοινότητας Βασιλόπουλου

Απόσπασμα Χάρτη κλ. 1:50.000

Θέση έκτασης που προτείνεται για άρση αναδάσωσης

ΥΠΟΜΝΗΜΑ

▭ Έκταση για την οποία προτείνεται η άρση της αναδάσωσης

Εμβαδά εκτάσεων για τις οποίες προτείνουμε την άρση της αναδάσωσης

$Ε_3$ = 20.344,97565 m^2

$Ε_6$ = 1.171,0509 m^2

$Ε_4$ = 2.770,88 m^2

$Ε_7$ = 2.219,5616 m^2

$Ε_8$ = 2.647,64205 m^2

$Ε_{10}$ = 1.254,48695 m^2

$Ε_{ολ} = Ε_3 + Ε_6 + Ε_4 + Ε_7 + Ε_8 + Ε_{10} = 30.408,7\ m^2$

Ε.Γ.Γ.Π.Δ.Ε

Θεωρείται

Μεσολόγγι 3-4-98

Ο Δ/ντής Δασών

Χρήστος [illegible]

ΠΕ1 - Α' βαθ.

Θεωρείται

Αμφιλοχία 27-3-98

Ο Δασάρχης

Ελευθέριος Γιαννέλος

Δασολόγος

Αμφιλοχία 27-3-98

Ο Συντάξας

Κων/νος Θεοδωρόπουλος

Δασοπόνος

ΑΝΑΚΟΙΝΩΣΕΙΣ

Αριθ. Φ.913.3/12/63/1381/Σ. 268 (7)

Γνωστοποίηση παρακατάθεσης αποζημίωσης λόγω προσκύρωσης έκτασης στην Κοινότητα Πυλίου Νήσου Κω Νομού Δωδεκανήσου.

Ο ΥΠΟΥΡΓΟΣ ΕΘΝΙΚΗΣ ΑΜΥΝΑΣ

1. Έχοντας υπόψη:

α. Το Ν.Δ. 797/71 «Περί Αναγκαστικών Απαλλοτριώσεων».

2. Την υπ' αριθμ. 29261/7.10.1996 (ΦΕΚ 933/10.10.96 τ.Β΄) κοινή απόφαση των Πρωθυπουργού και Υπουργού Εθνικής Άμυνας με την οποία καθορίζονται οι αρμοδιότητες στον Υφυπουργό Εθνικής Άμυνας Δημήτριο Αποστολάκη, γνωστοποιεί:

σε όσους διεκδικούν δικαιώματα κυριότητας καθώς και στους τυχόν ενυπόθηκους δανειστές και τρίτους γενικά διεκδικητές πάνω στην έκταση 6.384 τ.μ. που απαλλοτριώθηκε με την υπ' αριθμ. 4149/26.3.92 (ΦΕΚ 404/23.4.92) και ΔΕ 13683/24.8.94 (ΦΕΚ 933/13.9.94 τ. Δ΄) αποφάσεις Νομ. Δωδ/σου, για στρατιωτικές ανάγκες, στην περιοχή Πλακωτό της Κοινότητας Πυλίου Νήσου Κω Νομού Δωδεκανήσου ότι η αποζημίωση που καθόρισε το Μονομελές Πρωτοδικείο Κω με την υπ' αρ. 162/1577/465/11.3.96 απόφασή του για τα ακίνητα και τα υπερκείμενα αυτών όπως φαίνονται στο με ΑΚ 1034/ΣΤ κτηματολογικό διάγραμμα και στον αντίστοιχο κτηματολογικό πίνακα που συντάχθηκε από την ΓΥΣ την 22.12.1992 σύμφωνα με το άρθρο 24 του Ν.Δ. 797/71 και θεωρήθηκε νομότυπα, και σύμφωνα με το οποίον η προς απαλ/ση έκταση είναι ίση με 6.384 τ.μ., έχει κατατεθεί στο Ταμείο Παρακαταθηκών και Δανείων ςκαι έχει εκδοθεί το υπ' αριθμ. 4039/30.12.1997 γραμμάτιο σύστασης παρακαταθήκης συνολικού ποσού δέκα εννέα εκατομμυρίων, διακοσίων δώδεκα χιλιάδων (19.212.000) δρχ.

2. Η αποζημίωση αυτή θα καταβληθεί στους κατά το Νόμο δικαιούχους.

3. Η παρούσα να δημοσιευθεί στην Εφημερίδα της Κυβερνήσεως.

Αθήνα, 15 Μαρτίου 1998

Ο ΥΦΥΠΟΥΡΓΟΣ
ΔΗΜΗΤΡΙΟΣ ΑΠΟΣΤΟΛΑΚΗΣ

ΑΠΟ ΤΟ ΕΘΝΙΚΟ ΤΥΠΟΓΡΑΦΕΙΟ